


Beschilderungs- und Umleitungsplan

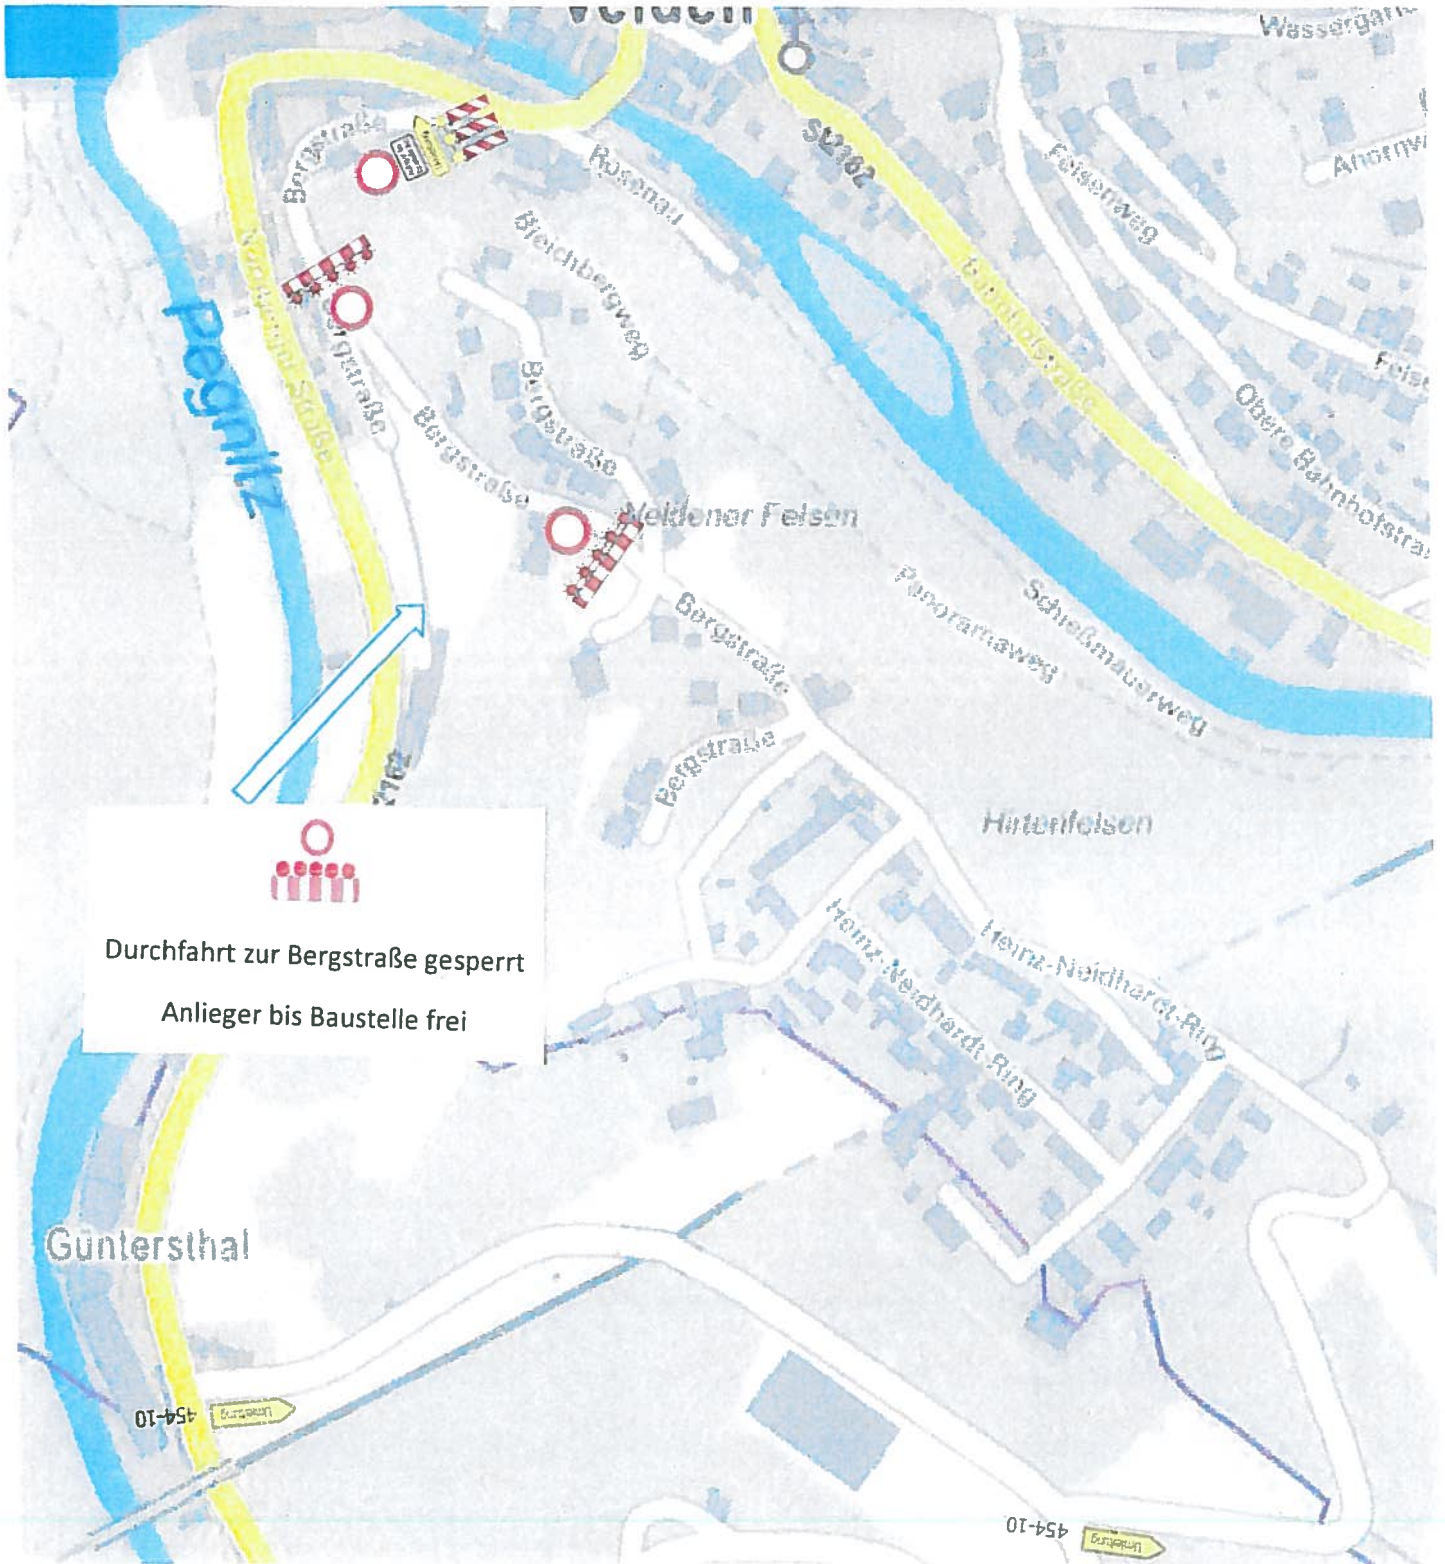

Reg.-Nr.:	2018B03297	Blatt: 1
Baubeginn:	11.06.2018	
Bauende:	15.06.2018	
Ortsteil:		
Ort, Straße:	Staatsstraßen 2162	
Firma:	Stadt Velden	